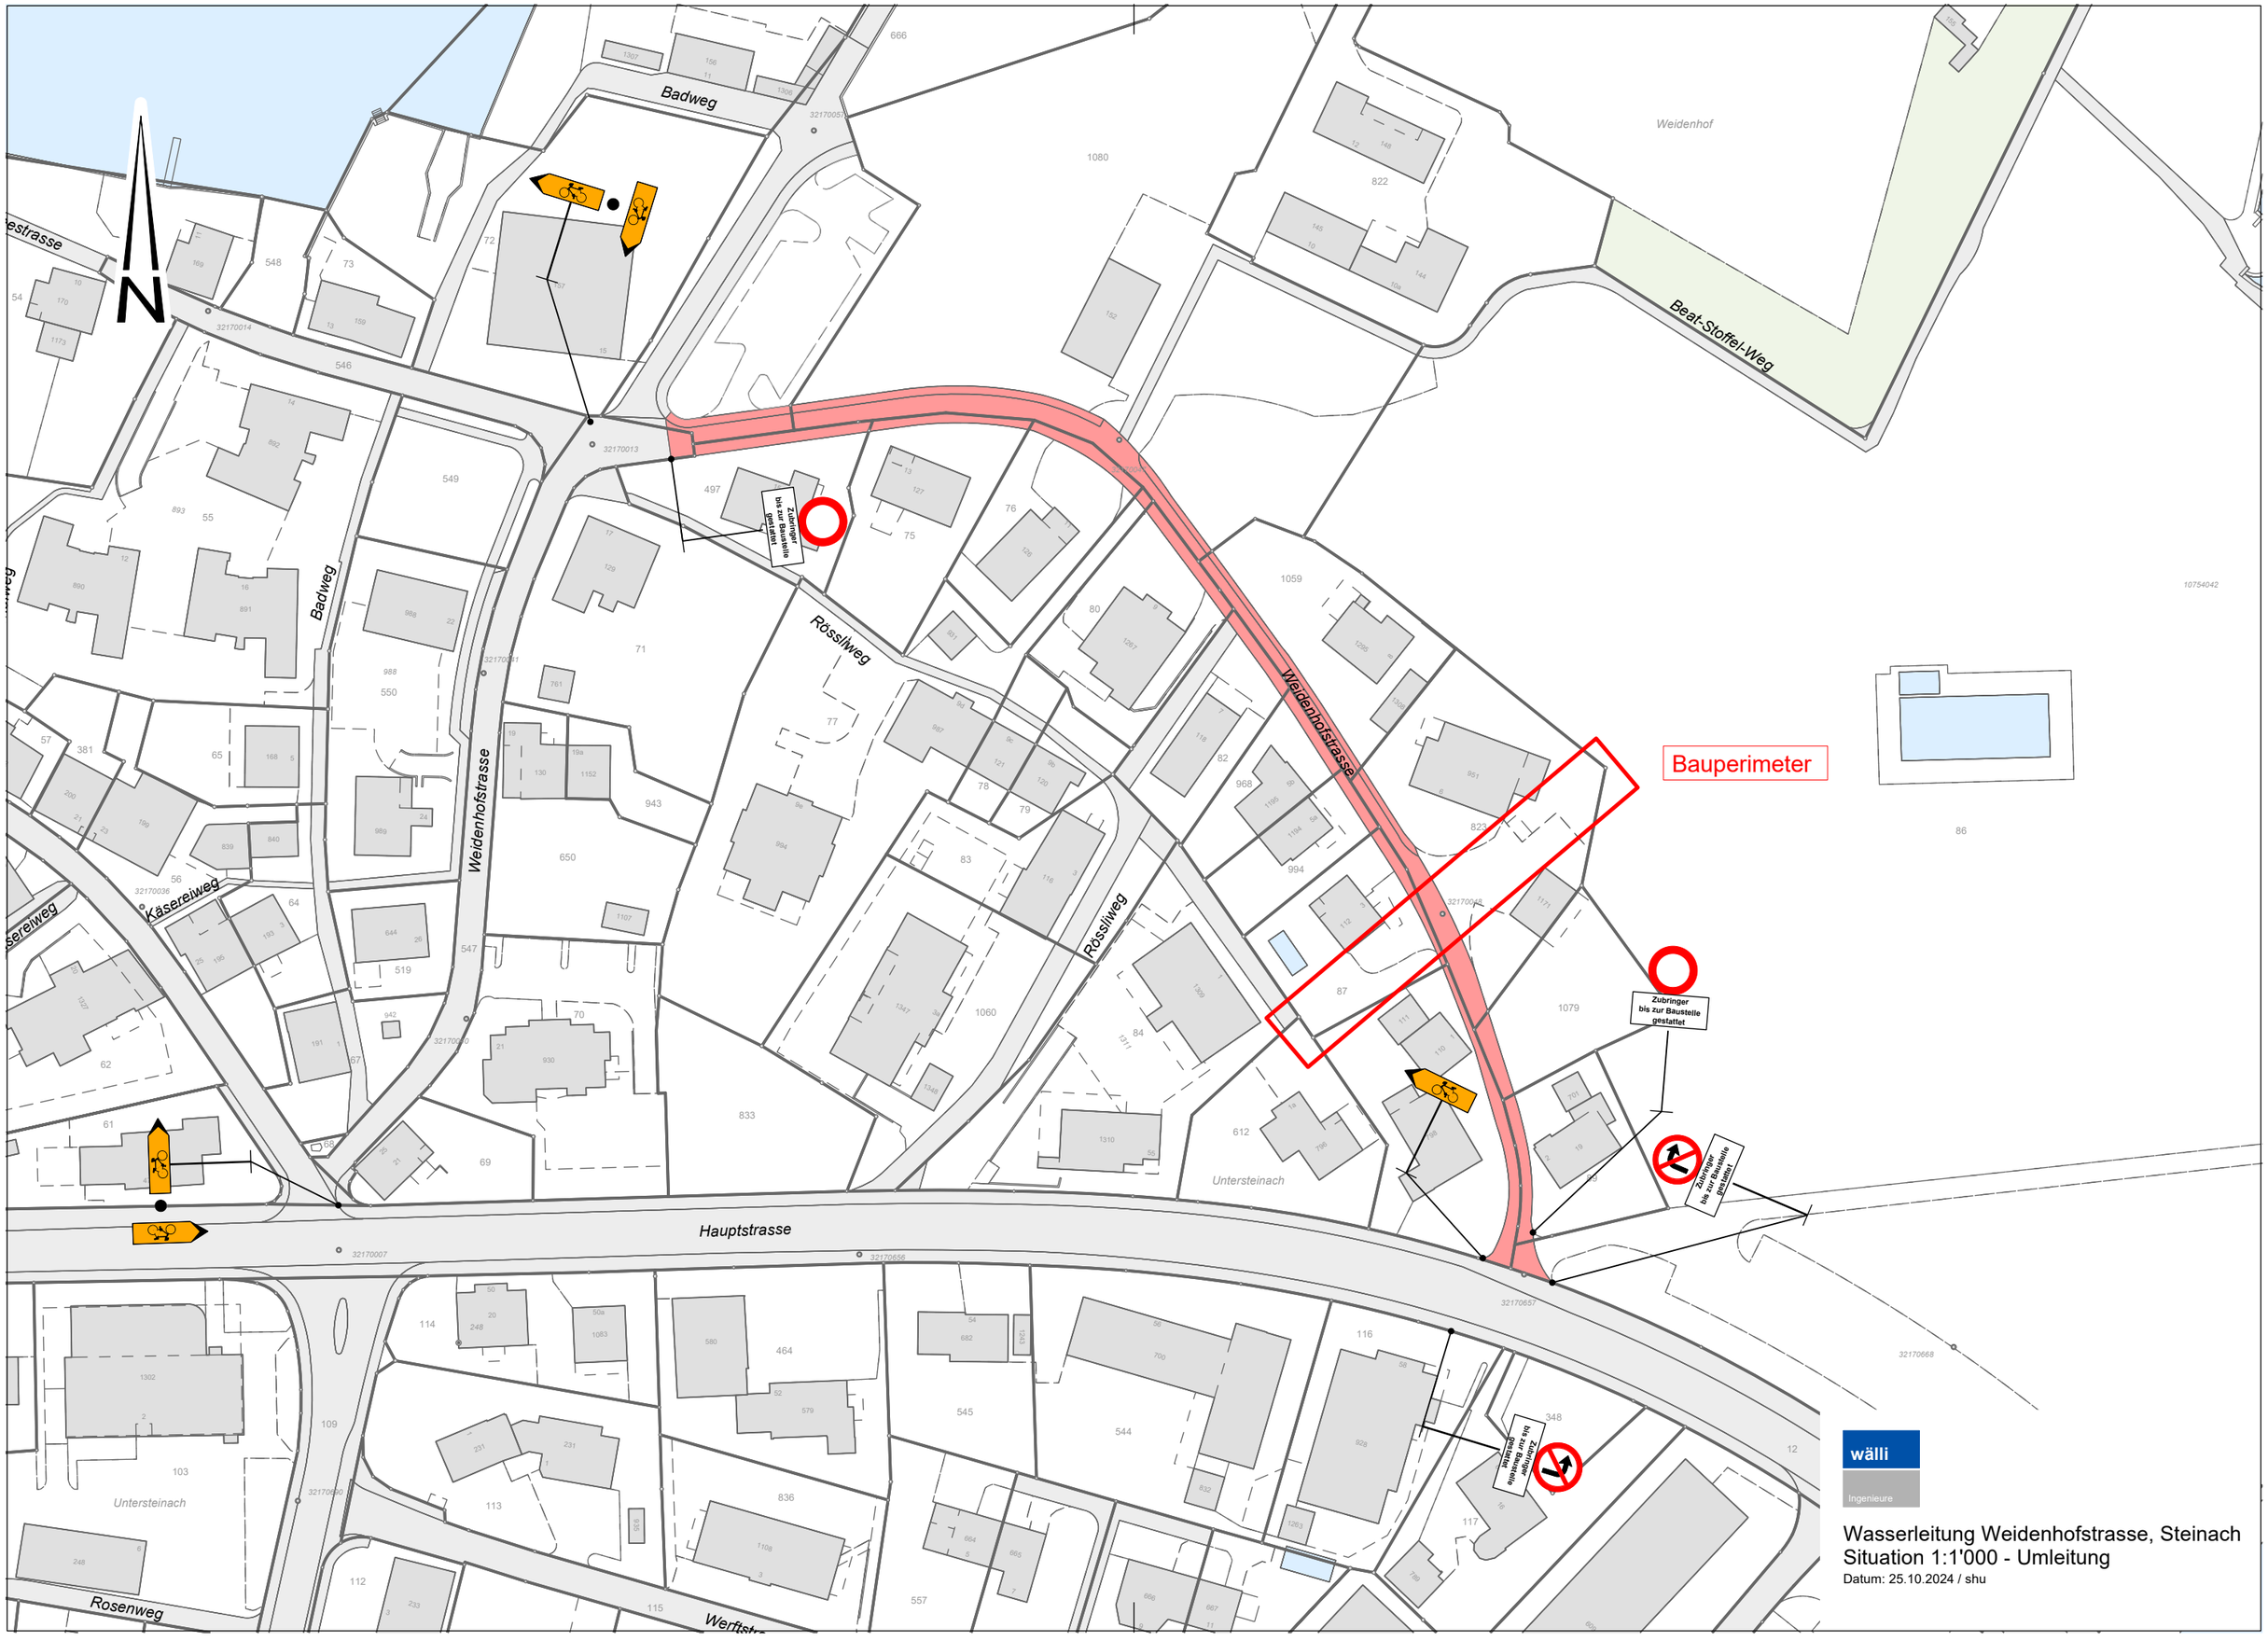

Wasserleitung Weidenhofstrasse, Steinach
Situation 1:1'000 - Umleitung
Datum: 25.10.2024 / shu